
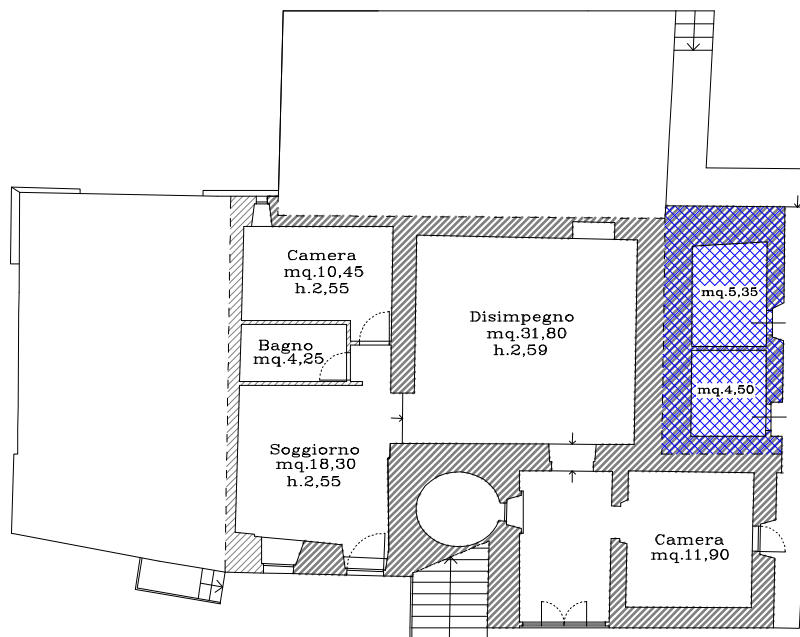
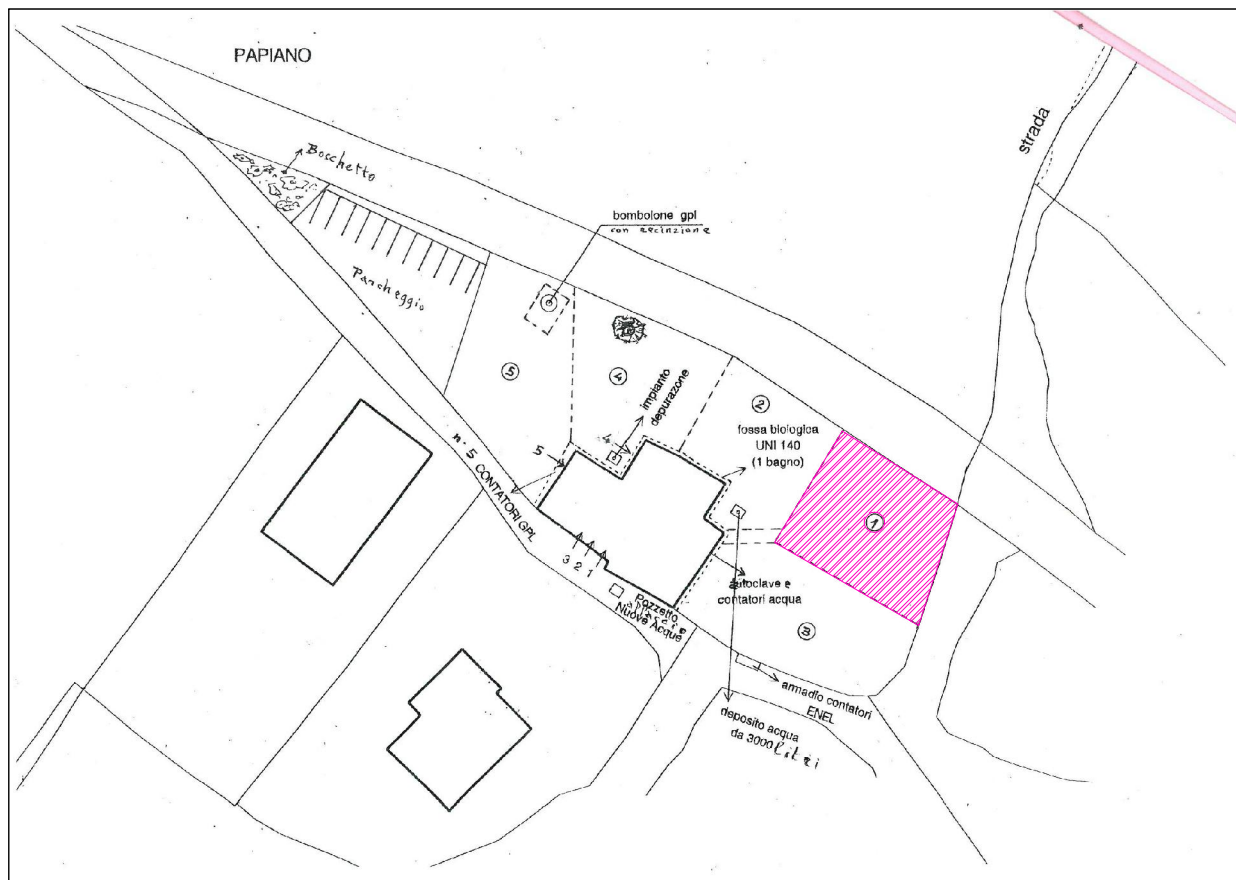


APPARTAMENTO N. 1

 LOCALI CONDOMINALI



PIANTA PIANO TERRA



 APPEZZAMENTO DI TERRENO DI PROPRIETA' ESCLUSIVA

SCALA 1:200