



APPARTAMENTO N. 2

 ZONA ESCLUSIVA DEGLI APPARTAMENTI 2 E 3

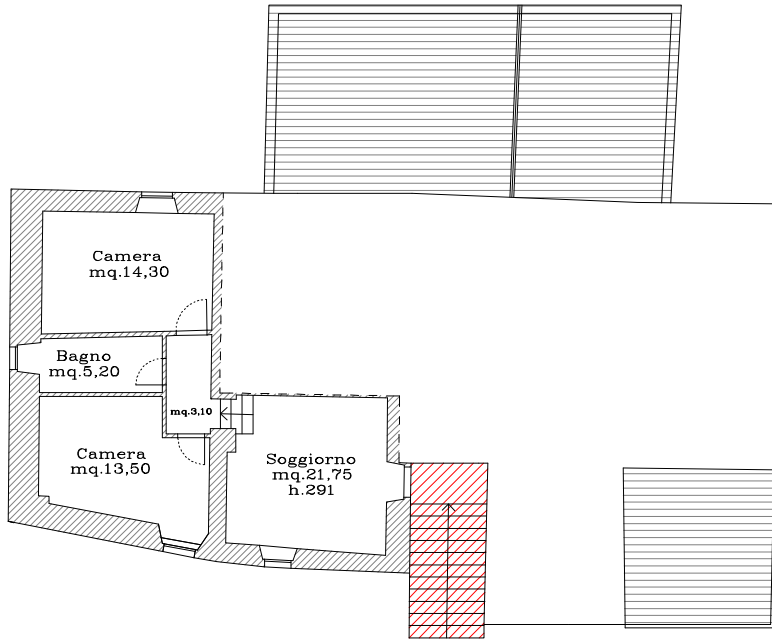

PIANTA PIANO PRIMO

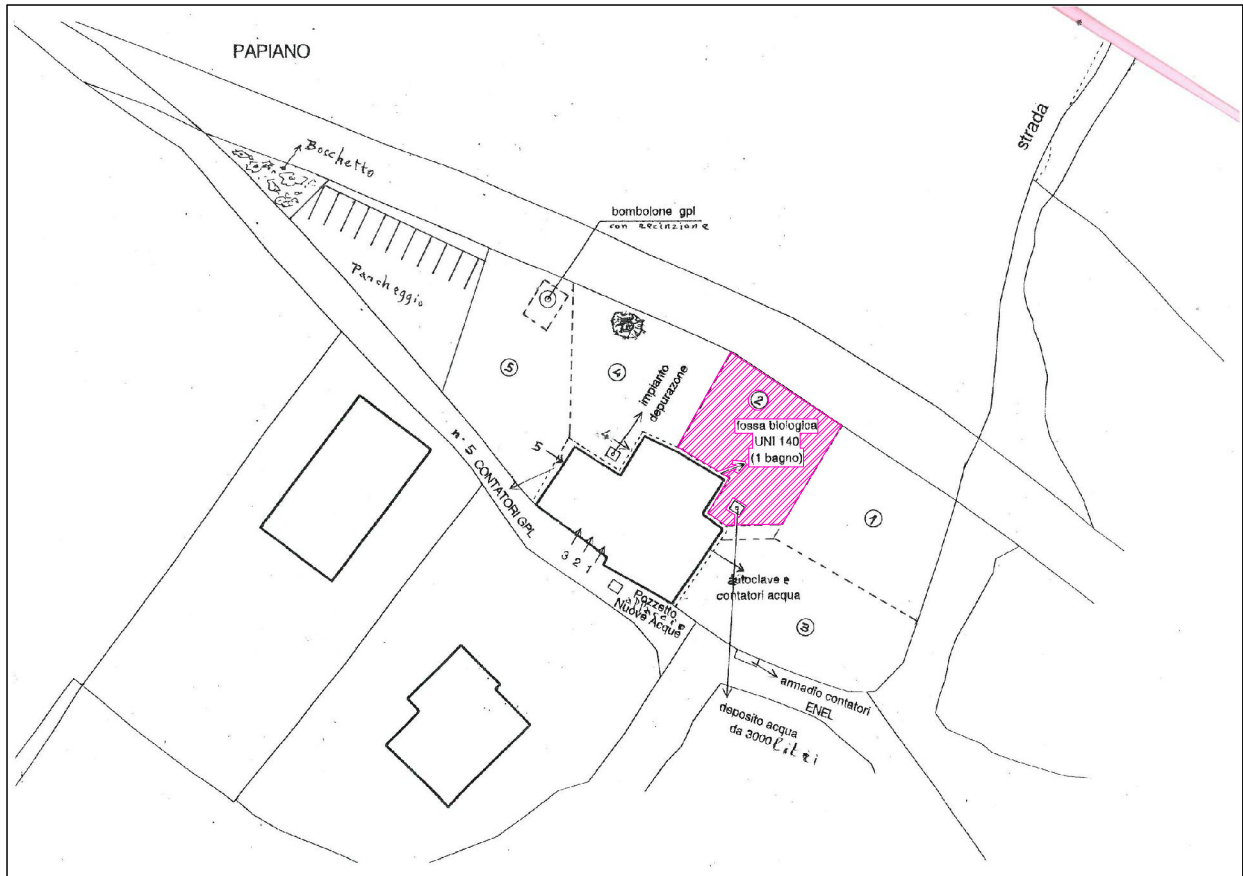

 APPEZZAMENTO DI TERRENO DI PROPRIETA' ESCLUSIVA

SCALA 1:200