



APPARTAMENTO N. 3


 ZONA ESCLUSIVA DEGLI APPARTAMENTI 2 E 3

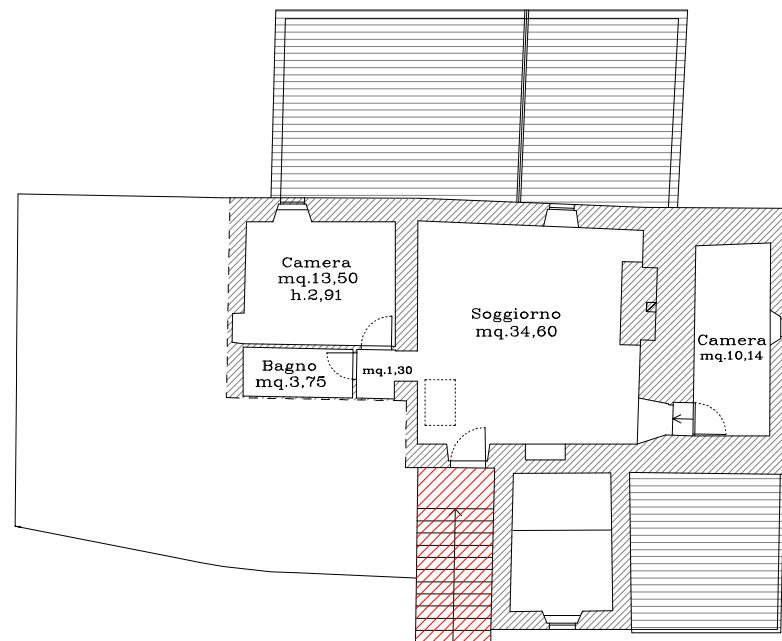

PIANTA PIANO PRIMO

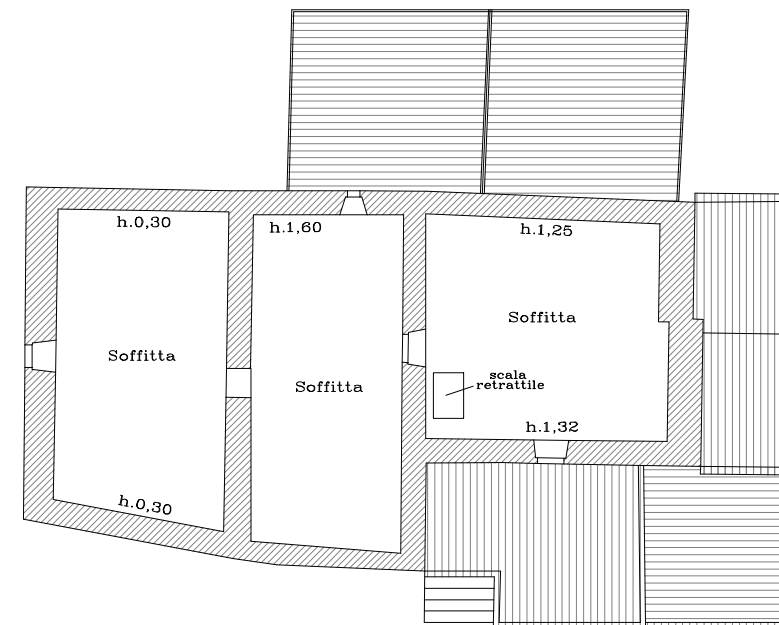

PIANTA PIANO SOTTOTETTO

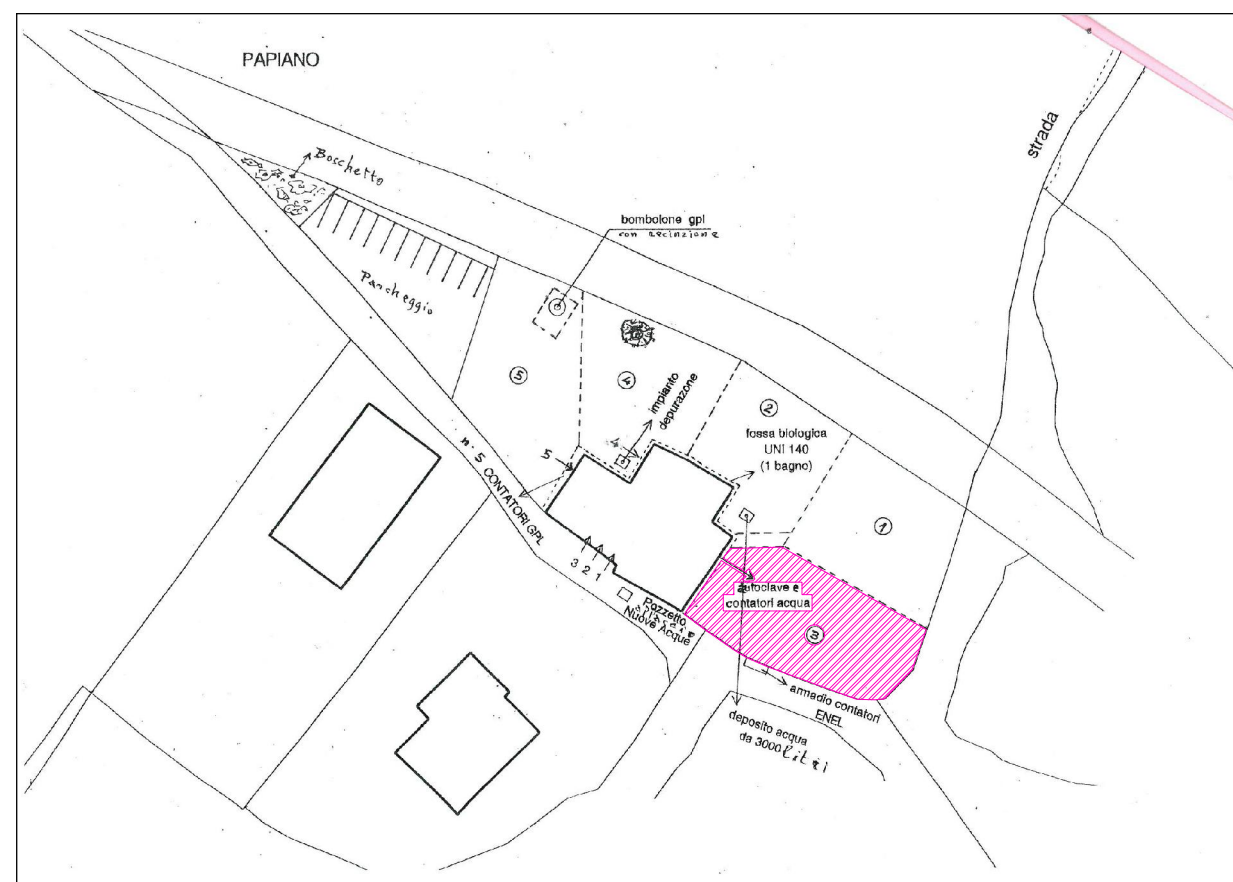

 APPEZZAMENTO DI TERRENO DI PROPRIETA' ESCLUSIVA

SCALA 1:200