




APPARTAMENTO N. 5

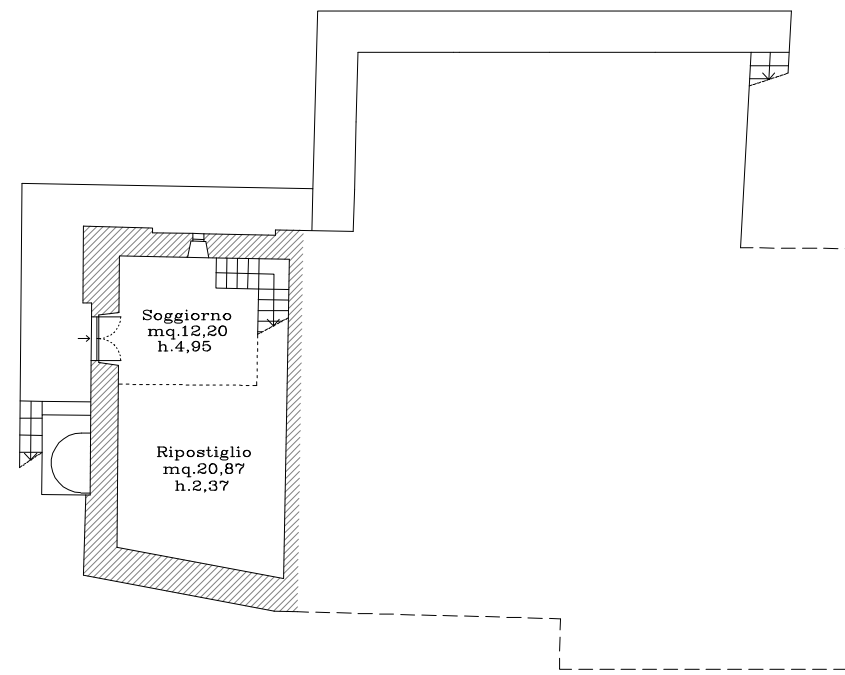

PIANTA PIANO SEMINTERRATO

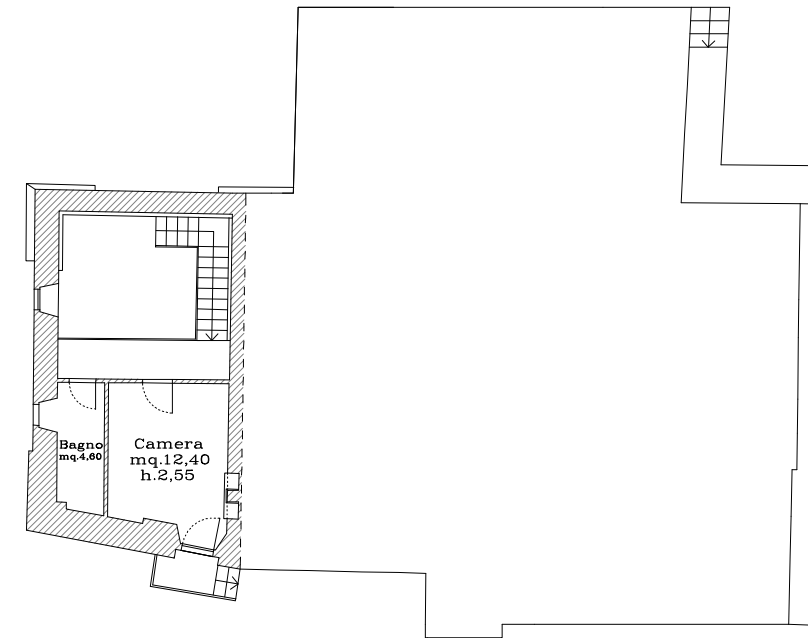

PIANTA PIANO TERRA

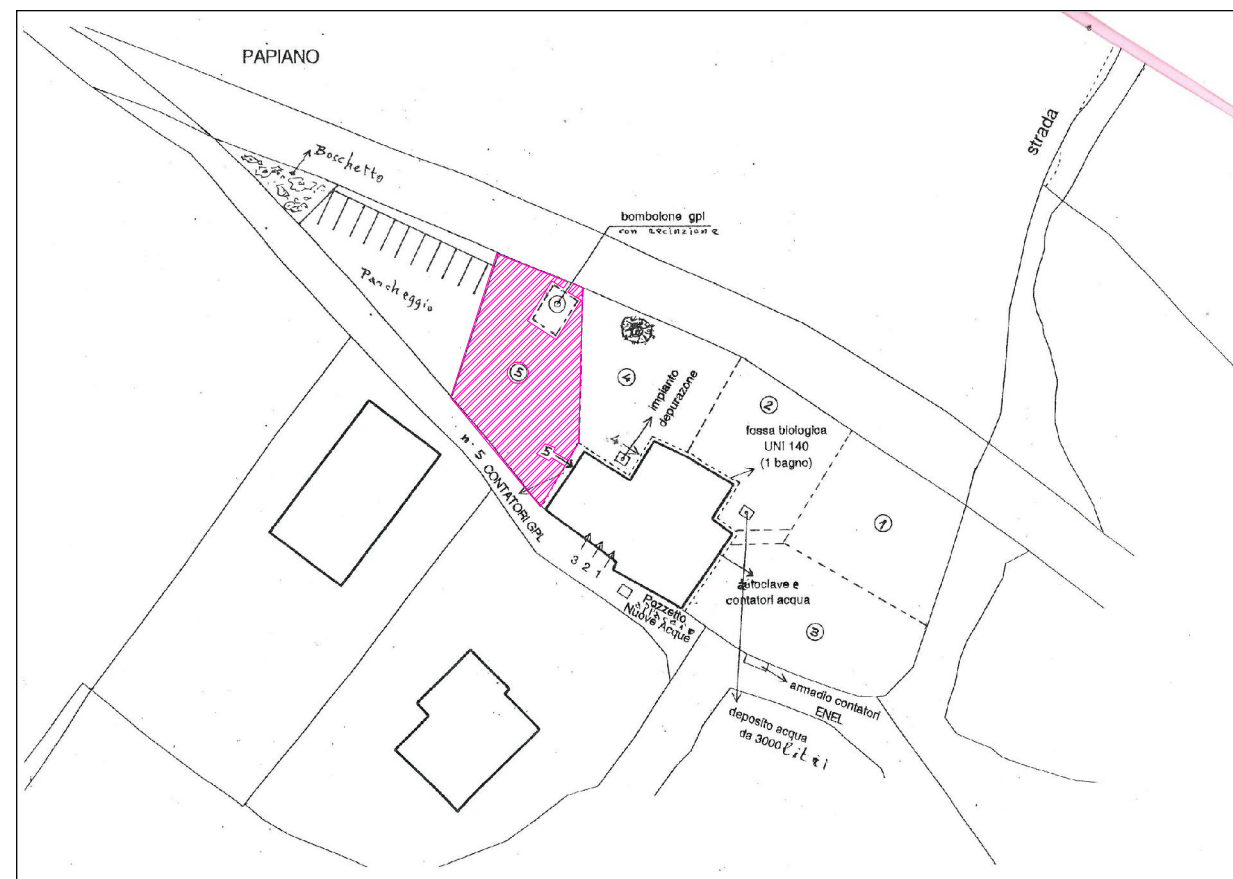

■ APPEZZAMENTO DI TERRENO DI PROPRIETA' ESCLUSIVA

SCALA 1:200